



ELEVATION D

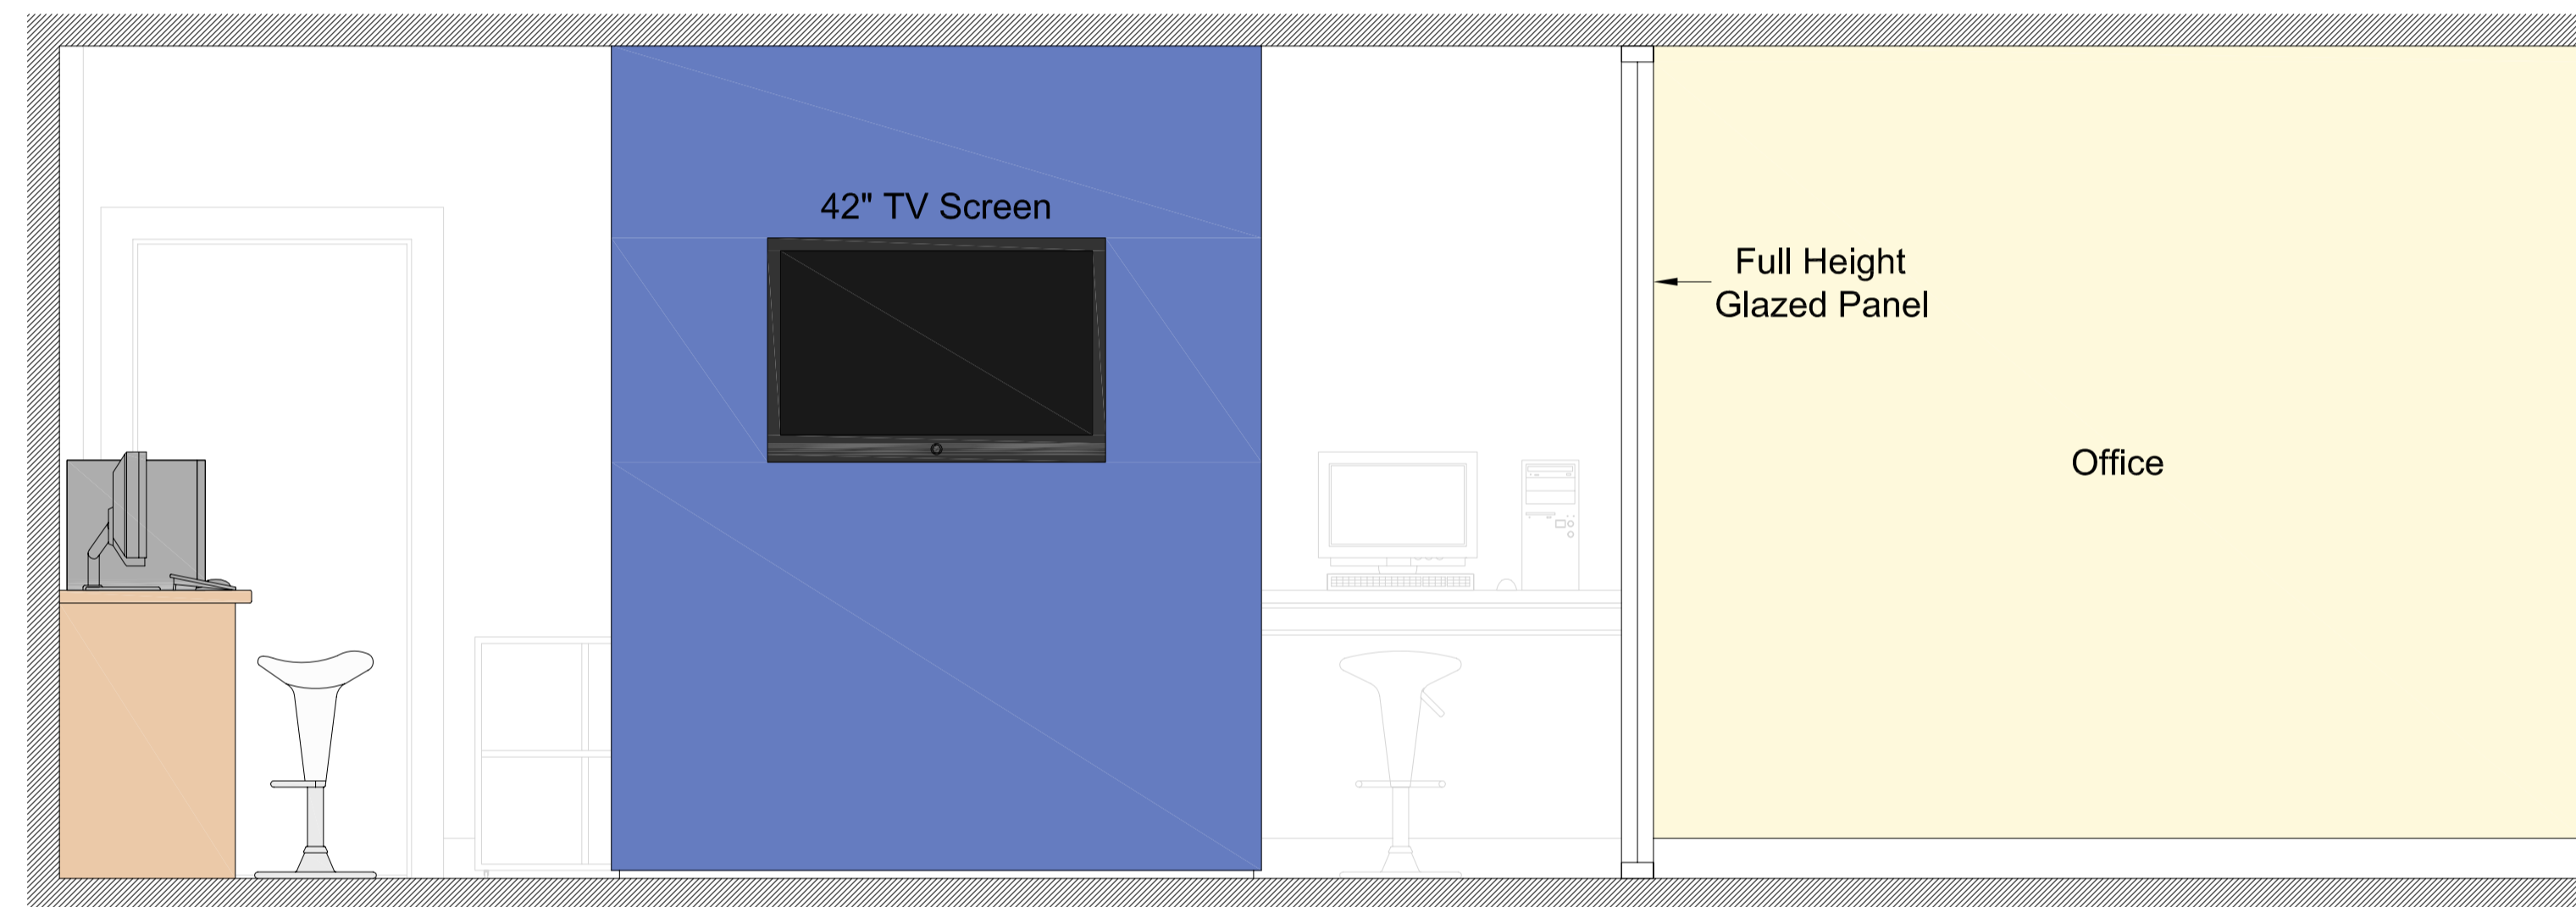

ELEVATION E

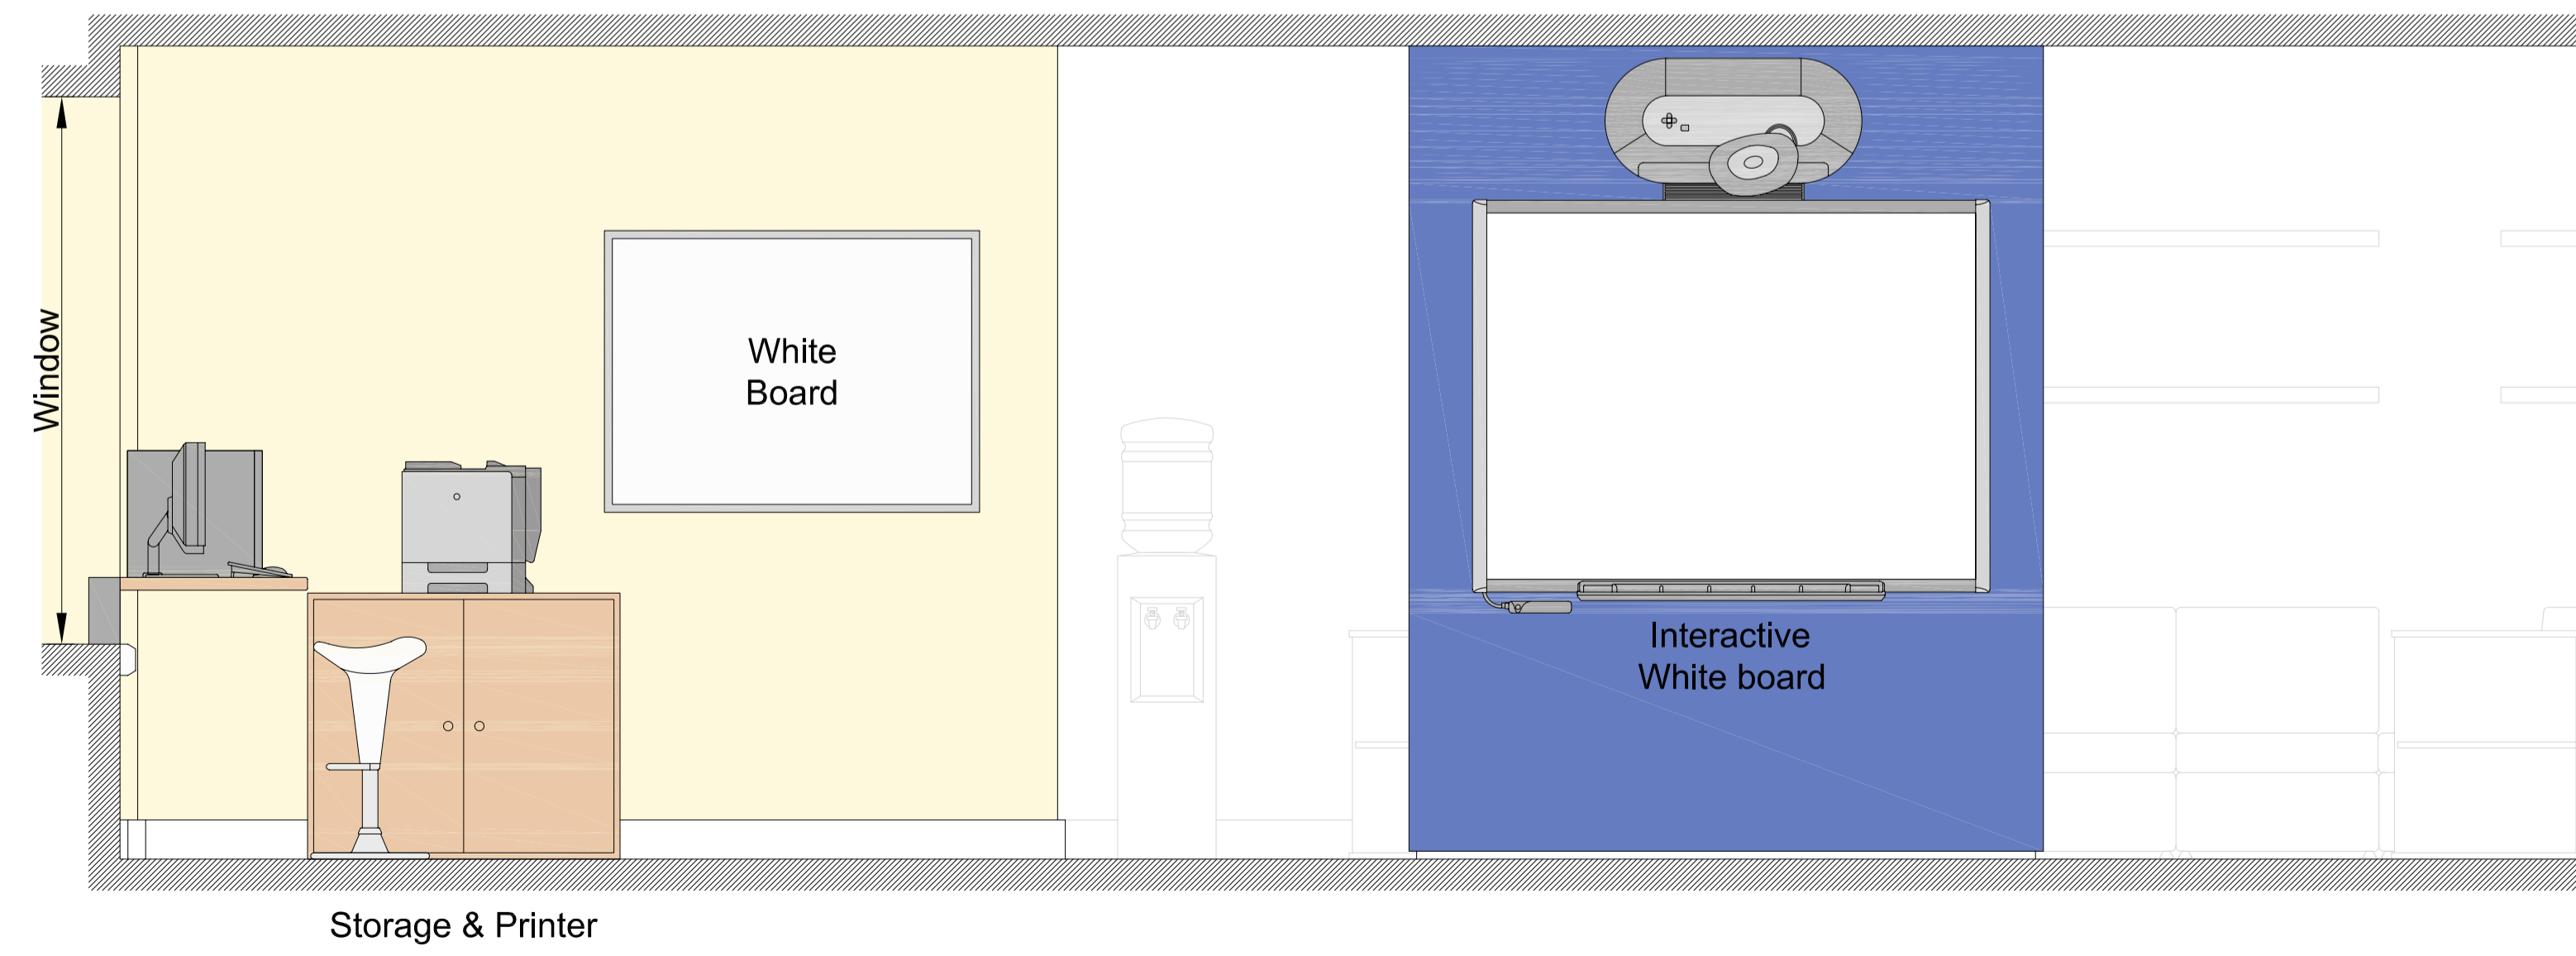

ELEVATION F